


Franslaan APOLLO 1A

nivo 4^o verdieping: 12,25

3

1/50

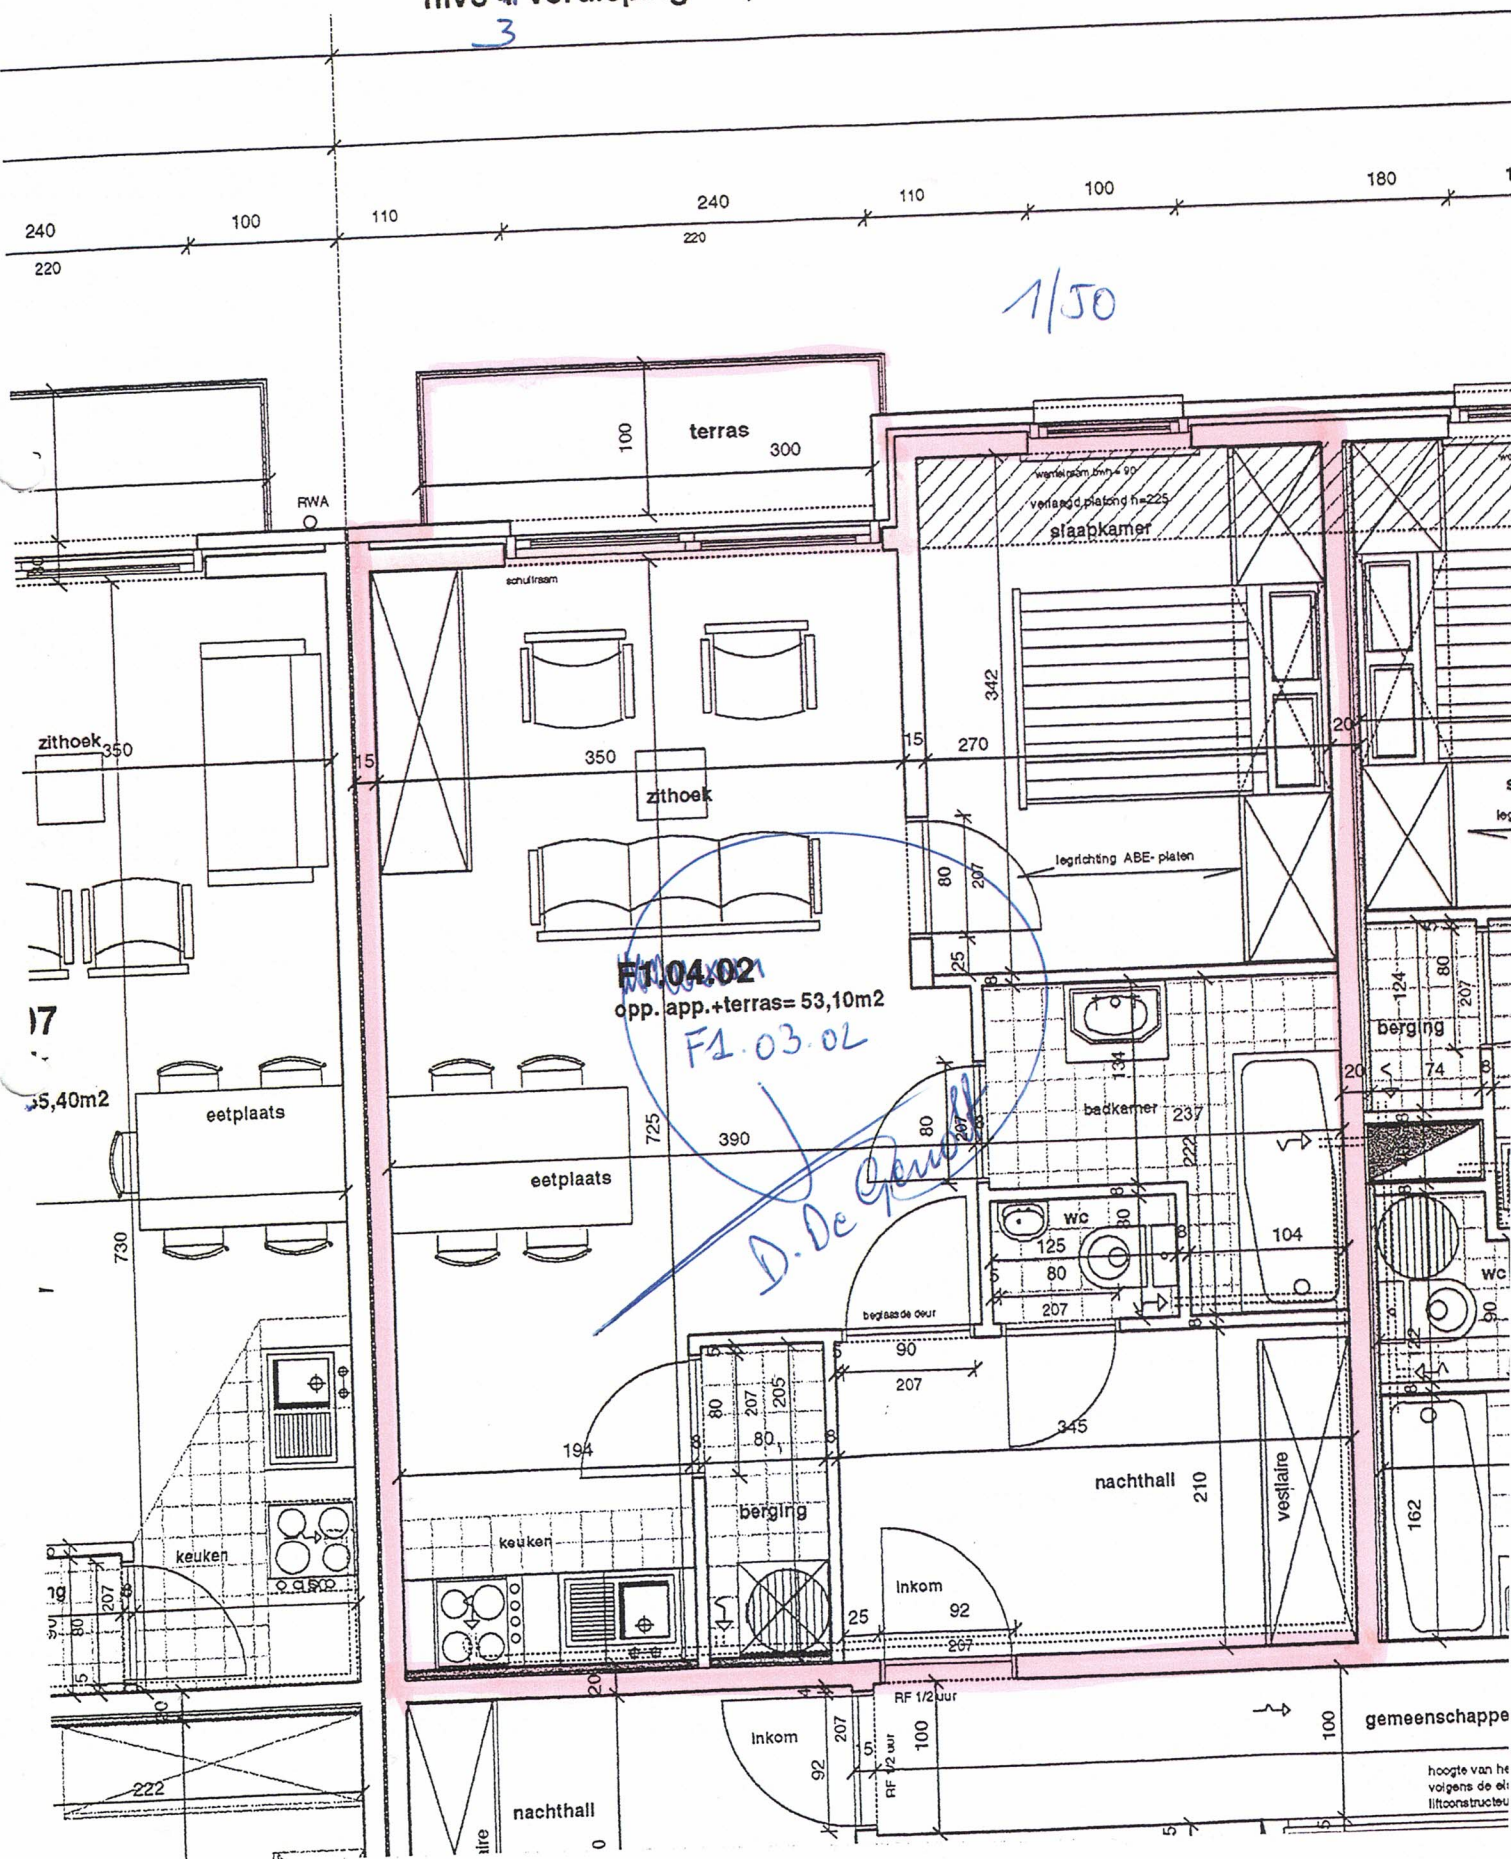

zithoek 350
17
5,40m²

F1.04.02
opp. app.+terras= 53,10m²
F1.03.02

D. De Groot

hoogte van het
volgens de o.l.
lftconstructie