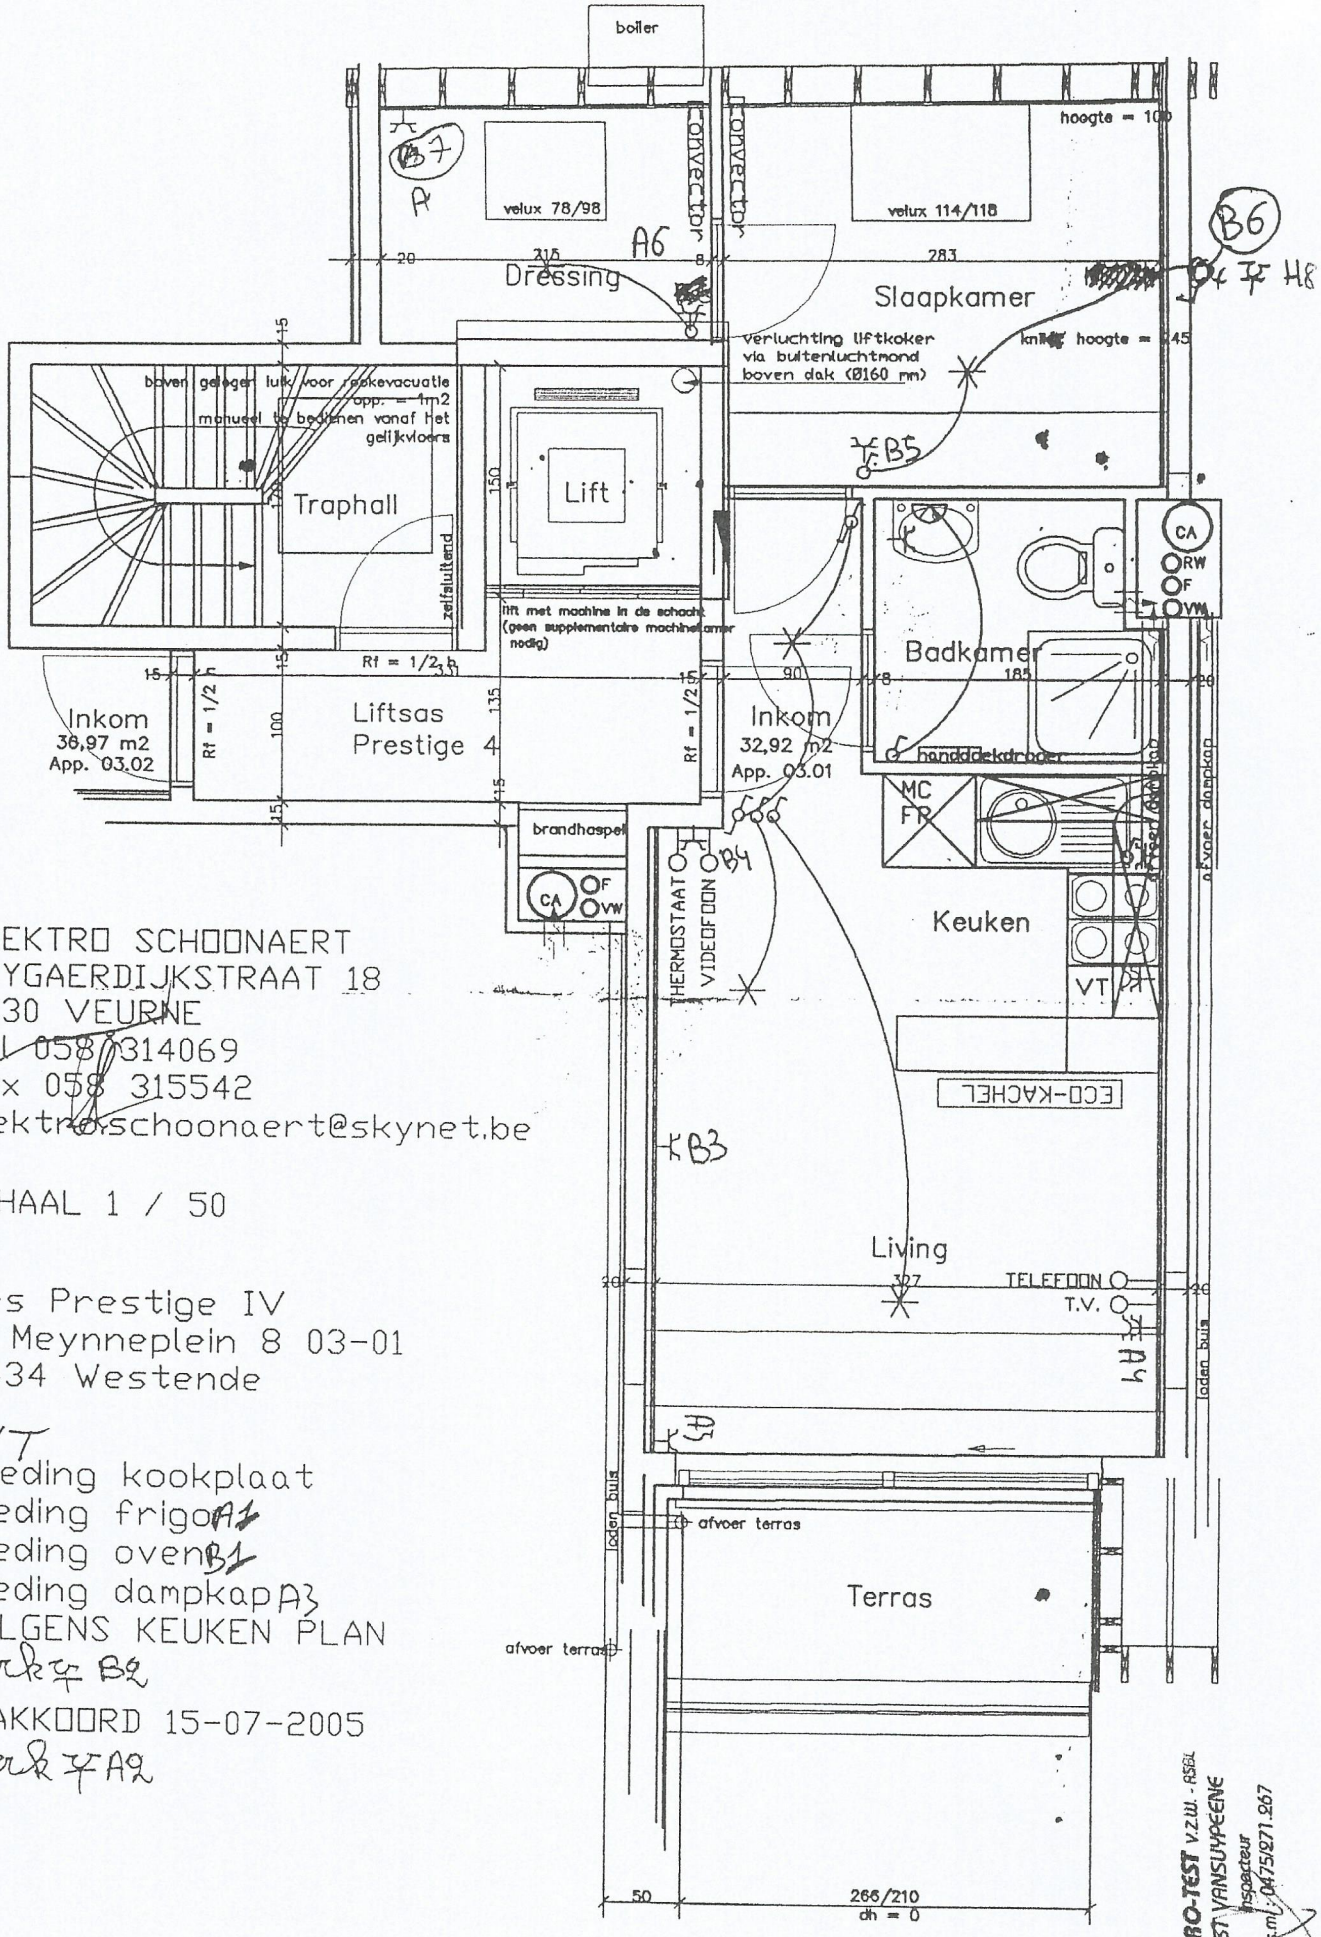


ELEKTRO SCHOONAERT
REYGAERDIJKSTRAAT 18
8630 VEURNE
Tel 058/314069
Fax 058 315542
elektro.schoonaert@skynet.be

SCHAAL 1 / 50

Res Prestige IV
A. Meynneplein 8 03-01
8434 Westende

VT
Voeding kookplaat
voeding frigo A1
voeding oven B1
voeding dampkap A3
VOLGENS KEUKEN PLAN
werk + B2

AKKOORD 15-07-2005
werk + A2

ELECTRO-TEST v.z.w. - ASBL
HAIST VANSUYPEENE
Inspecteur
GSM 0475/271.267