


Koksijde, 5e Afdeling, Sectie B nr.195f  
Oppervlakte: 1048m<sup>2</sup>

Lot 6 verkavelingswijziging/uitbreiding

LEGENDE LIJNEN

- PERCEELSGRENS
- GEBOUW
- KADASTRALE VERDELING
- RAND VERHARDING
- VIJVER

SCHAAL : 1/250

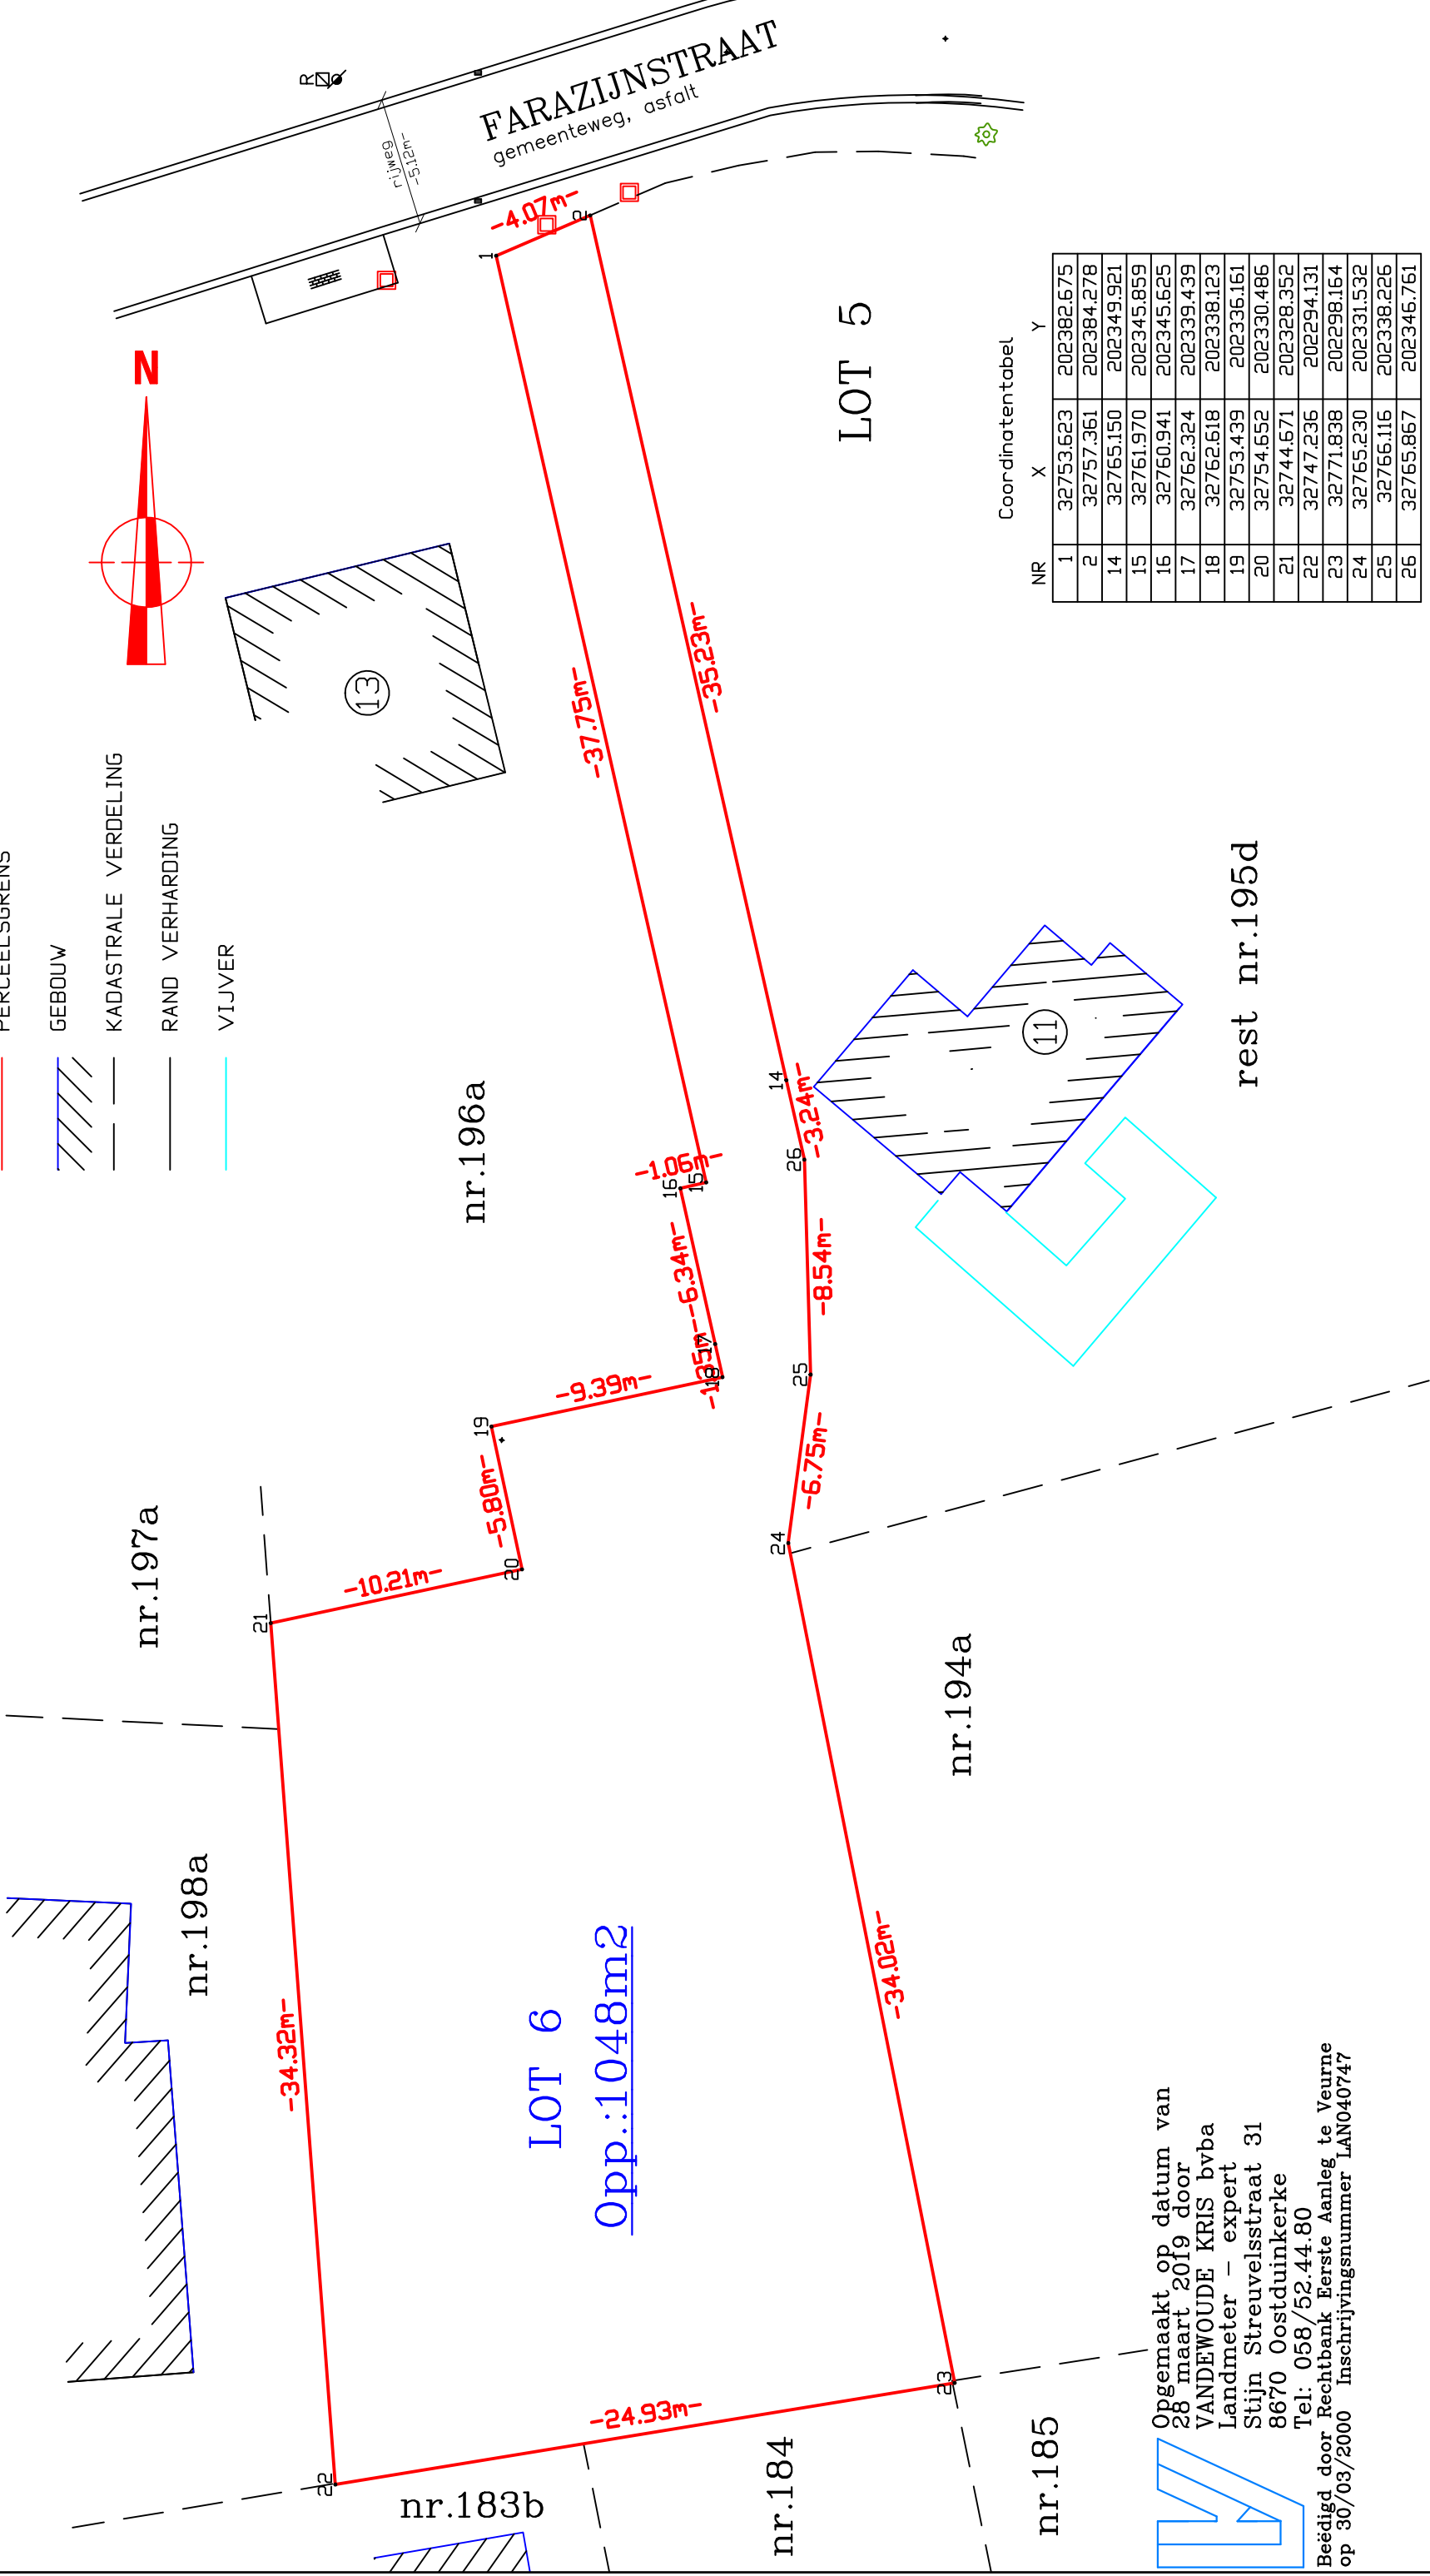

LOT 6  
Opp.:1048m<sup>2</sup>

Opgemaakt op datum van  
28 maart 2019 door  
VANDEWOUDE KRIS bvba  
Landmeter - expert  
Stijn Streuvelsstraat 31  
8670 Oostduinkerke  
Tel: 058/52.44.80

Beëdigd door Rechtbank Eerste Aanleg te Veurne  
op 30/03/2000 Inschrijvingsnummer LAN040747

Coördinattentabel

NR	X	Y
1	32753.623	202382.675
2	32757.361	202384.278
14	32765.150	202349.921
15	32761.970	202345.859
16	32760.941	202345.625
17	32762.324	202339.439
18	32762.618	202338.123
19	32753.439	202336.161
20	32754.652	202330.486
21	32744.671	202328.352
22	32747.236	202294.131
23	32771.838	202298.164
24	32765.230	202331.532
25	32766.116	202338.226
26	32765.867	202346.761

Grenzen vastgelegd volgens verkavelings-  
plan gekend in databank met nr.38018-10289  
Hoekpunten worden niet gematerialiseerd