

project
samenvoegen van appartement en studio
 ligging
 Leopold II laan 213 app. 413-415

bouwheer
dhr. en mev. Delbarge-Desimpel
 adres
 Leopold II laan 213 app. 413-415

architect
vandendries | capoen | architecten
 T. 058/31 74 38

datum
25 04 17
 schaal
 1/50

dossier
1701

nivo 5
nieuwe toestand

bladnr.
U4

appartement

keuken

appartement

terras

terras

terras

appartement 413-415

zitplaats

eetplaats

machinekamer

lift

**lichtkoker
rookraam**

berging

berging

elek.
boiler

convectorputten dicht maken
 nieuw parket
 bestaand parket
 bestaande tegelvoer en
 convectoren uitbreken

ophogen gordijnkast

474

565

91

498

330

342

456

297


143

912

548

h. 248

h. 227

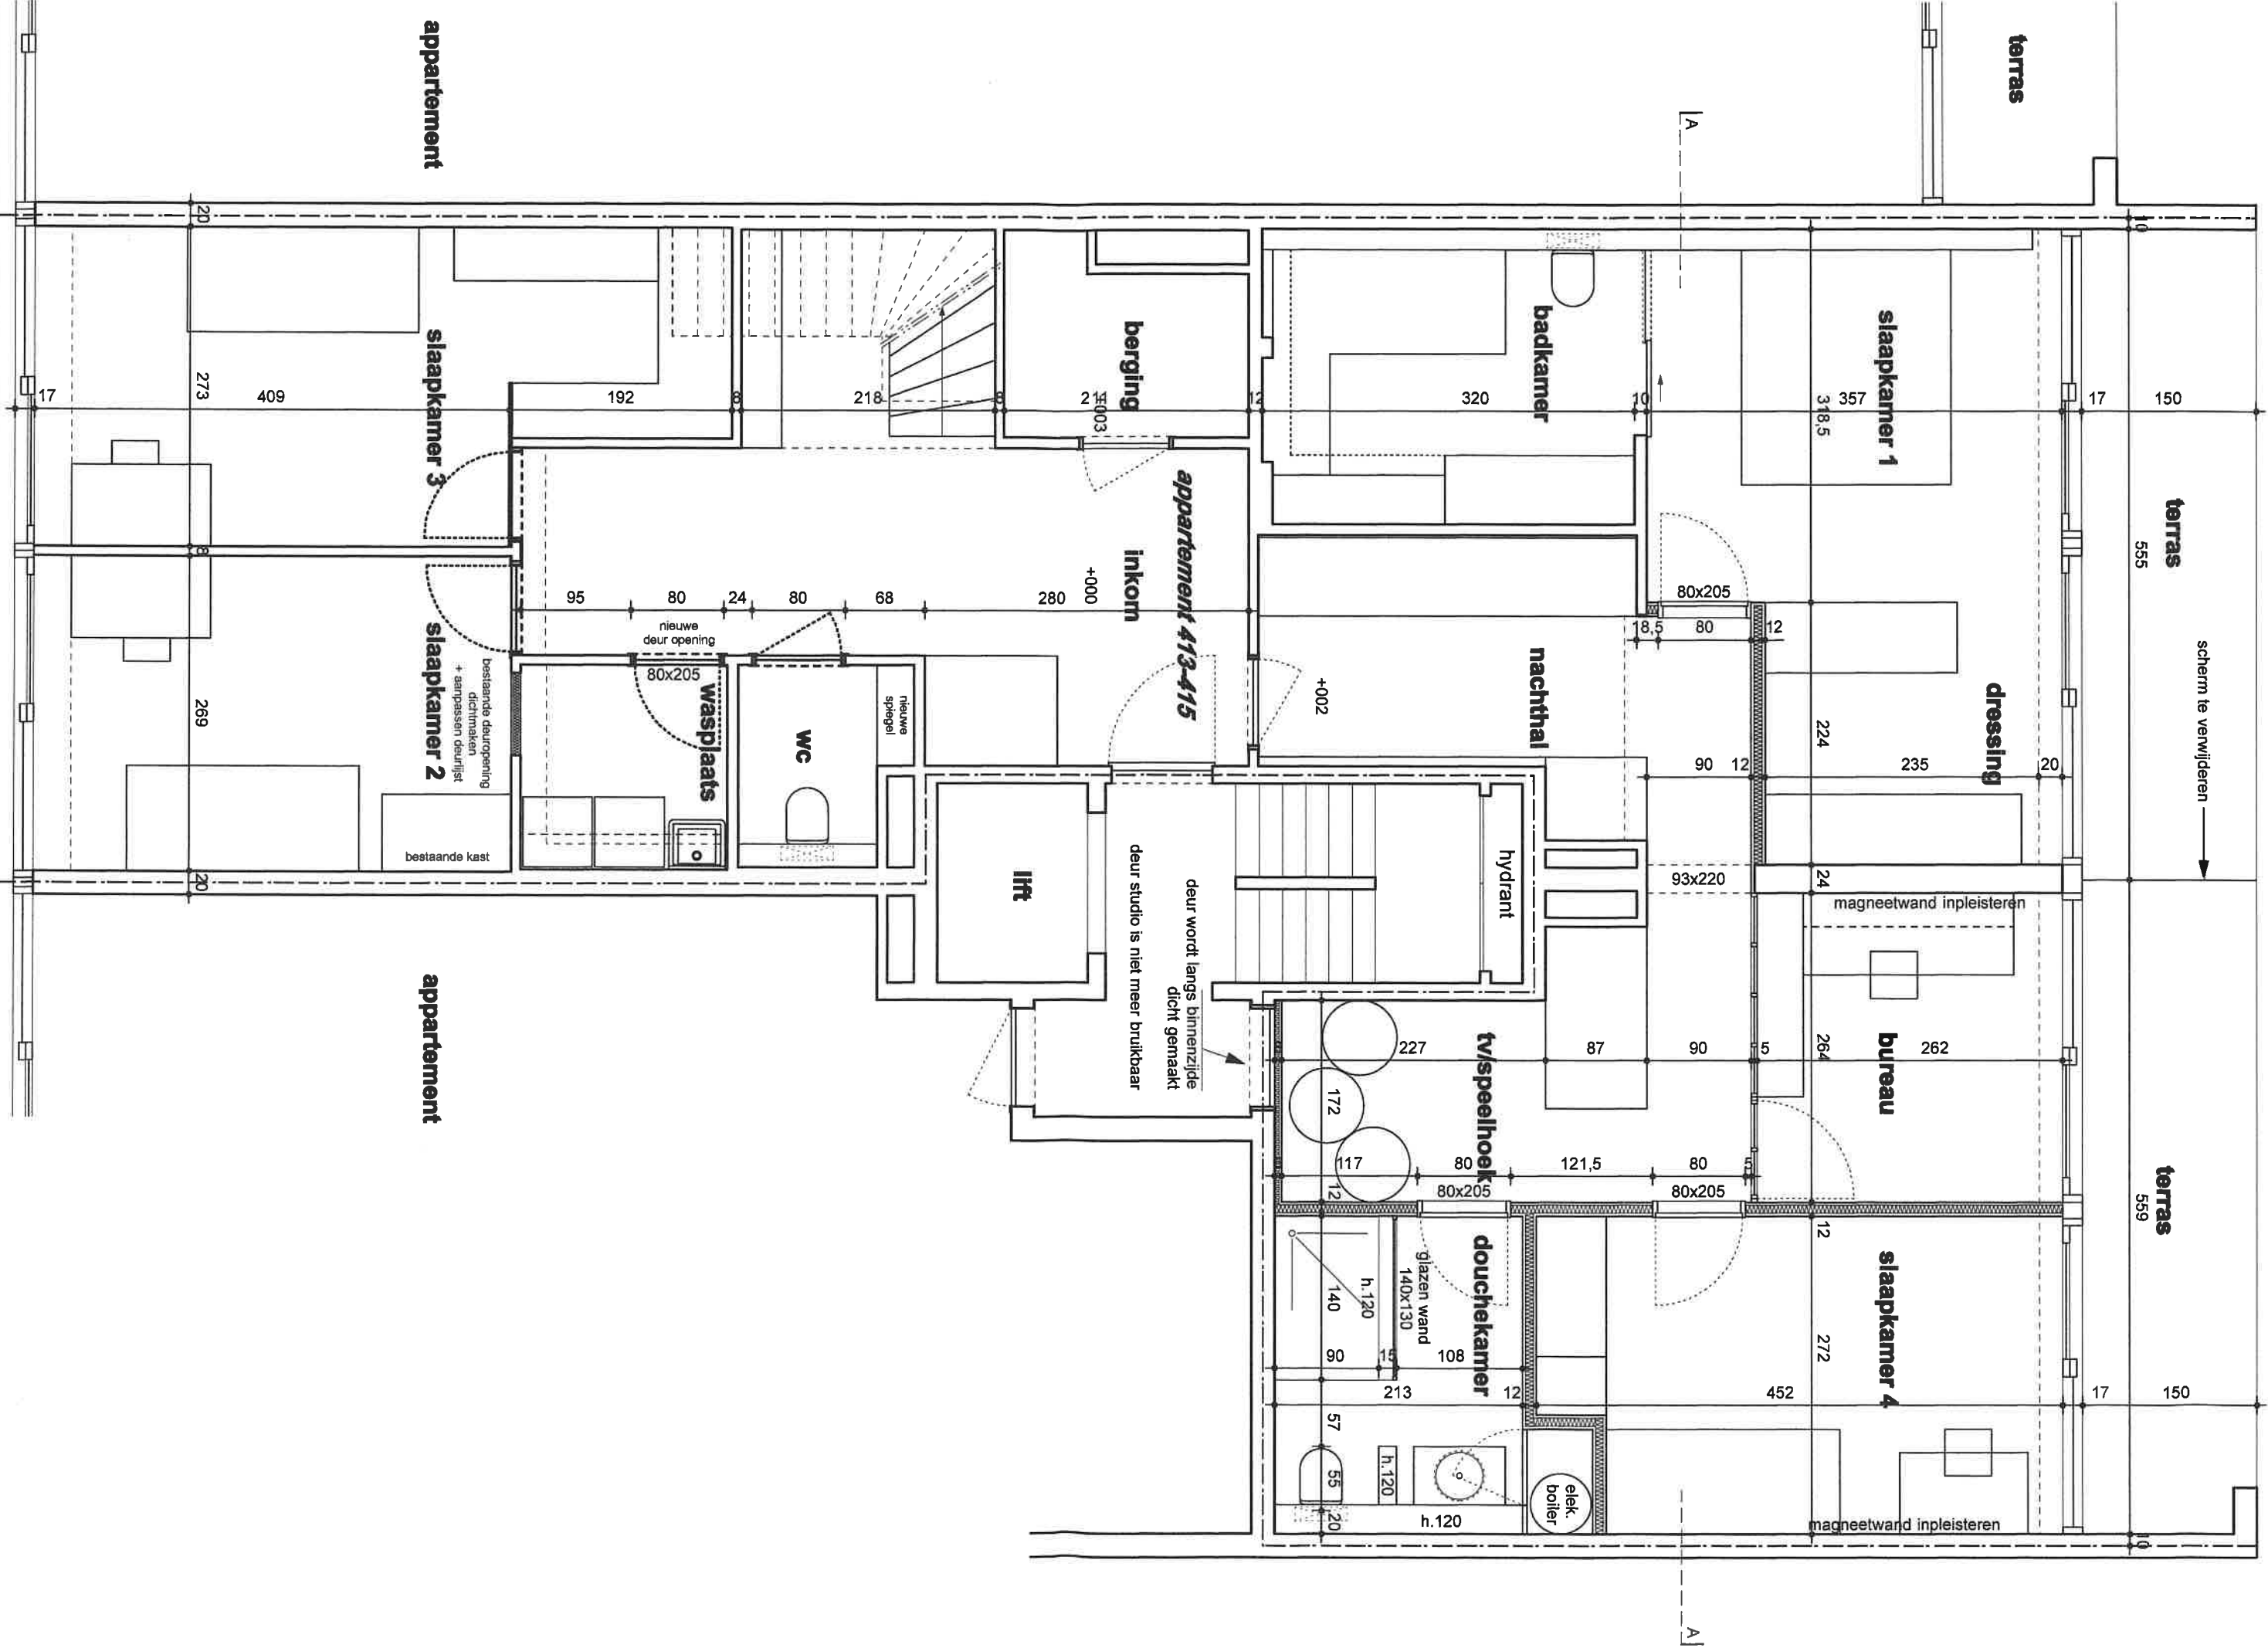

project samenvoegen van appartement en studio ligging Leopold II laan 213 app. 413-415	bouwheer dlr. en mev. Delborge-Desimpel adres Leopold II laan 213 app. 413-415	architect vandendries capoen architecten T. 058/31 74 38	datum 25 04 17 schaal 1/50	dossier 1701	nivo 4	toestand nieuwe toestand	bladnr. U3
--	--	---	---	------------------------	------------------	------------------------------------	----------------------